


ИДЕЈНИ ПРОЈЕКТ ГЛАВНИХ ПУТНИХ ПРАВАЦА ИДЕЈНЕ ОБЛАСТИ СРБИЈА-ЦЕНТАР РЕГИОНАЛНИ АУТО-ПУТЕВИ

ПОДРУЧЈЕ ПРИВРЕДНИХ РЕГИОНА КРАЂЕВА (ИБАР-МОРАВА), КРАГУЈЕВЦА (ШУМАДИЈА-ПОМОРАВЉЕ) И УЖИЦА (ЗЛАТИБОР-ЗЛАТАР) ОДНОСНО СЛЕДЕЋИХ УПРАВНИХ ОКРУГА ШУМАДИЈСКОГ, ПОМОРАВСКОГ, РАСИНСКОГ, РАШКОГ, МОРАВИЧКОГ И ЗЛАТИБОРСКОГ

ВИЗУЕЛНИ ПРИКАЗ (видети извор*) ИДЕЈНОГ КОНЦЕПТА МРЕЖЕ АУТО-ПУТЕВА ОБЛАСТИ СРБИЈА-ЦЕНТАР ЦИЉ ЈЕ ДА СЕ РЕГИОНИ, ГРАДОВИ И ОПШТИНЕ ОБЛАСТИ МЕЂУСОБНО ЧВРШЋЕ ПОВЕЖУ МОДЕРНИМ САОБРАЋАЈНИЦАМА И НА ТАЈ НАЧИН ОСТВАРИ ЊИХОВА, ЛАКША, БРЖА, БОЉА, САДРЖАЈНИЈА И ИНТЕНЗИВНИЈА ИНТЕРАКТИВНА САРАДЊА, А ТИМЕ И СВЕОПШТА РЕГИОНАЛНА РАЗВОЈНА ПРИВРЕДНА И ДРУШТВЕНА ЕКСПАНЗИЈА СА ЈЕДНЕ СТРАНЕ, КАО И ДА СЕ ДАЉЕ ПРЕКО НАЦИОНАЛНИХ И ИНТЕРНАЦИОНАЛНИХ АУТО-КОРИДОРА ОСТВАРИ КОРИСНИЈА И СВЕСТРАНИЈА САРАДЊА СА ДРУГИМ ОБЛАСТИМА У НАШОЈ ЗЕМЉИ, АЛИ И СА ДРУГИМ РЕГИОНИМА ОКУЖЕЊА. ОСИМ КЉУЧОГ ПРАВЦА ПРЕЉИНА-ПОЈАТЕ, ОВДЕ ПОСЕБНО ТРЕБА ИСТАЋИ ЗНАЧАЈ ПРАВЦА БАТОЧИНА КРАГУЈЕВАЦ-ЛАЂЕВЦИ (АЕРОДРОМ) КОЈИ СПАЈА КОРИДОР 10 (АУТОПУТ МОРАВА) СА БУДУЋИМ АУТО-ПУТЕМ КРОЗ ЗАПАДНО ПОМОРАВЉЕ, ОДНОСНО КОЈИ ПОВЕЗУЈЕ ИСТОЧНУ И СРЕДЊУ СА ЗАПАДНОМ И ЈУГОЗАПАДНОМ СРБИЈОМ, ОДНОСНО СА ЦРНОМ ГОРОМ И РЕПУБЛИКОМ СРПСКОМ ИСТИ ЗНАЧАЈ ИМА И ПРАВАЦ НОВИ-ПАЗАР-КРАЂЕВО КОЈИ ПОВЕЗУЈЕ ОБЛАСТ И ЗЕМЉУ СА КОСМЕТОМ, ОД НАЦИОНАЛНИХ АУТО-КОРИДОРА У ФУНКЦИЈИ РЕГИОНАЛНЕ МРЕЖЕ ТРЕБА ИСТАЋИ КОРИДОР 10 НА ПОТЕЗУ ЛАЈКОВАЦ-БАТОЧИНА-ПОЈАТЕ, И БУДУЋИ ДЕО АУТО-ПУТА ДО Ц.ГОРЕ (Г.МИЛАНОВАЦ-ПРЕЉИНА-ПОЖЕГА-ПРИЈЕПОЉЕ Т.Ј. ГРАНИЦА Ц.ГОРА

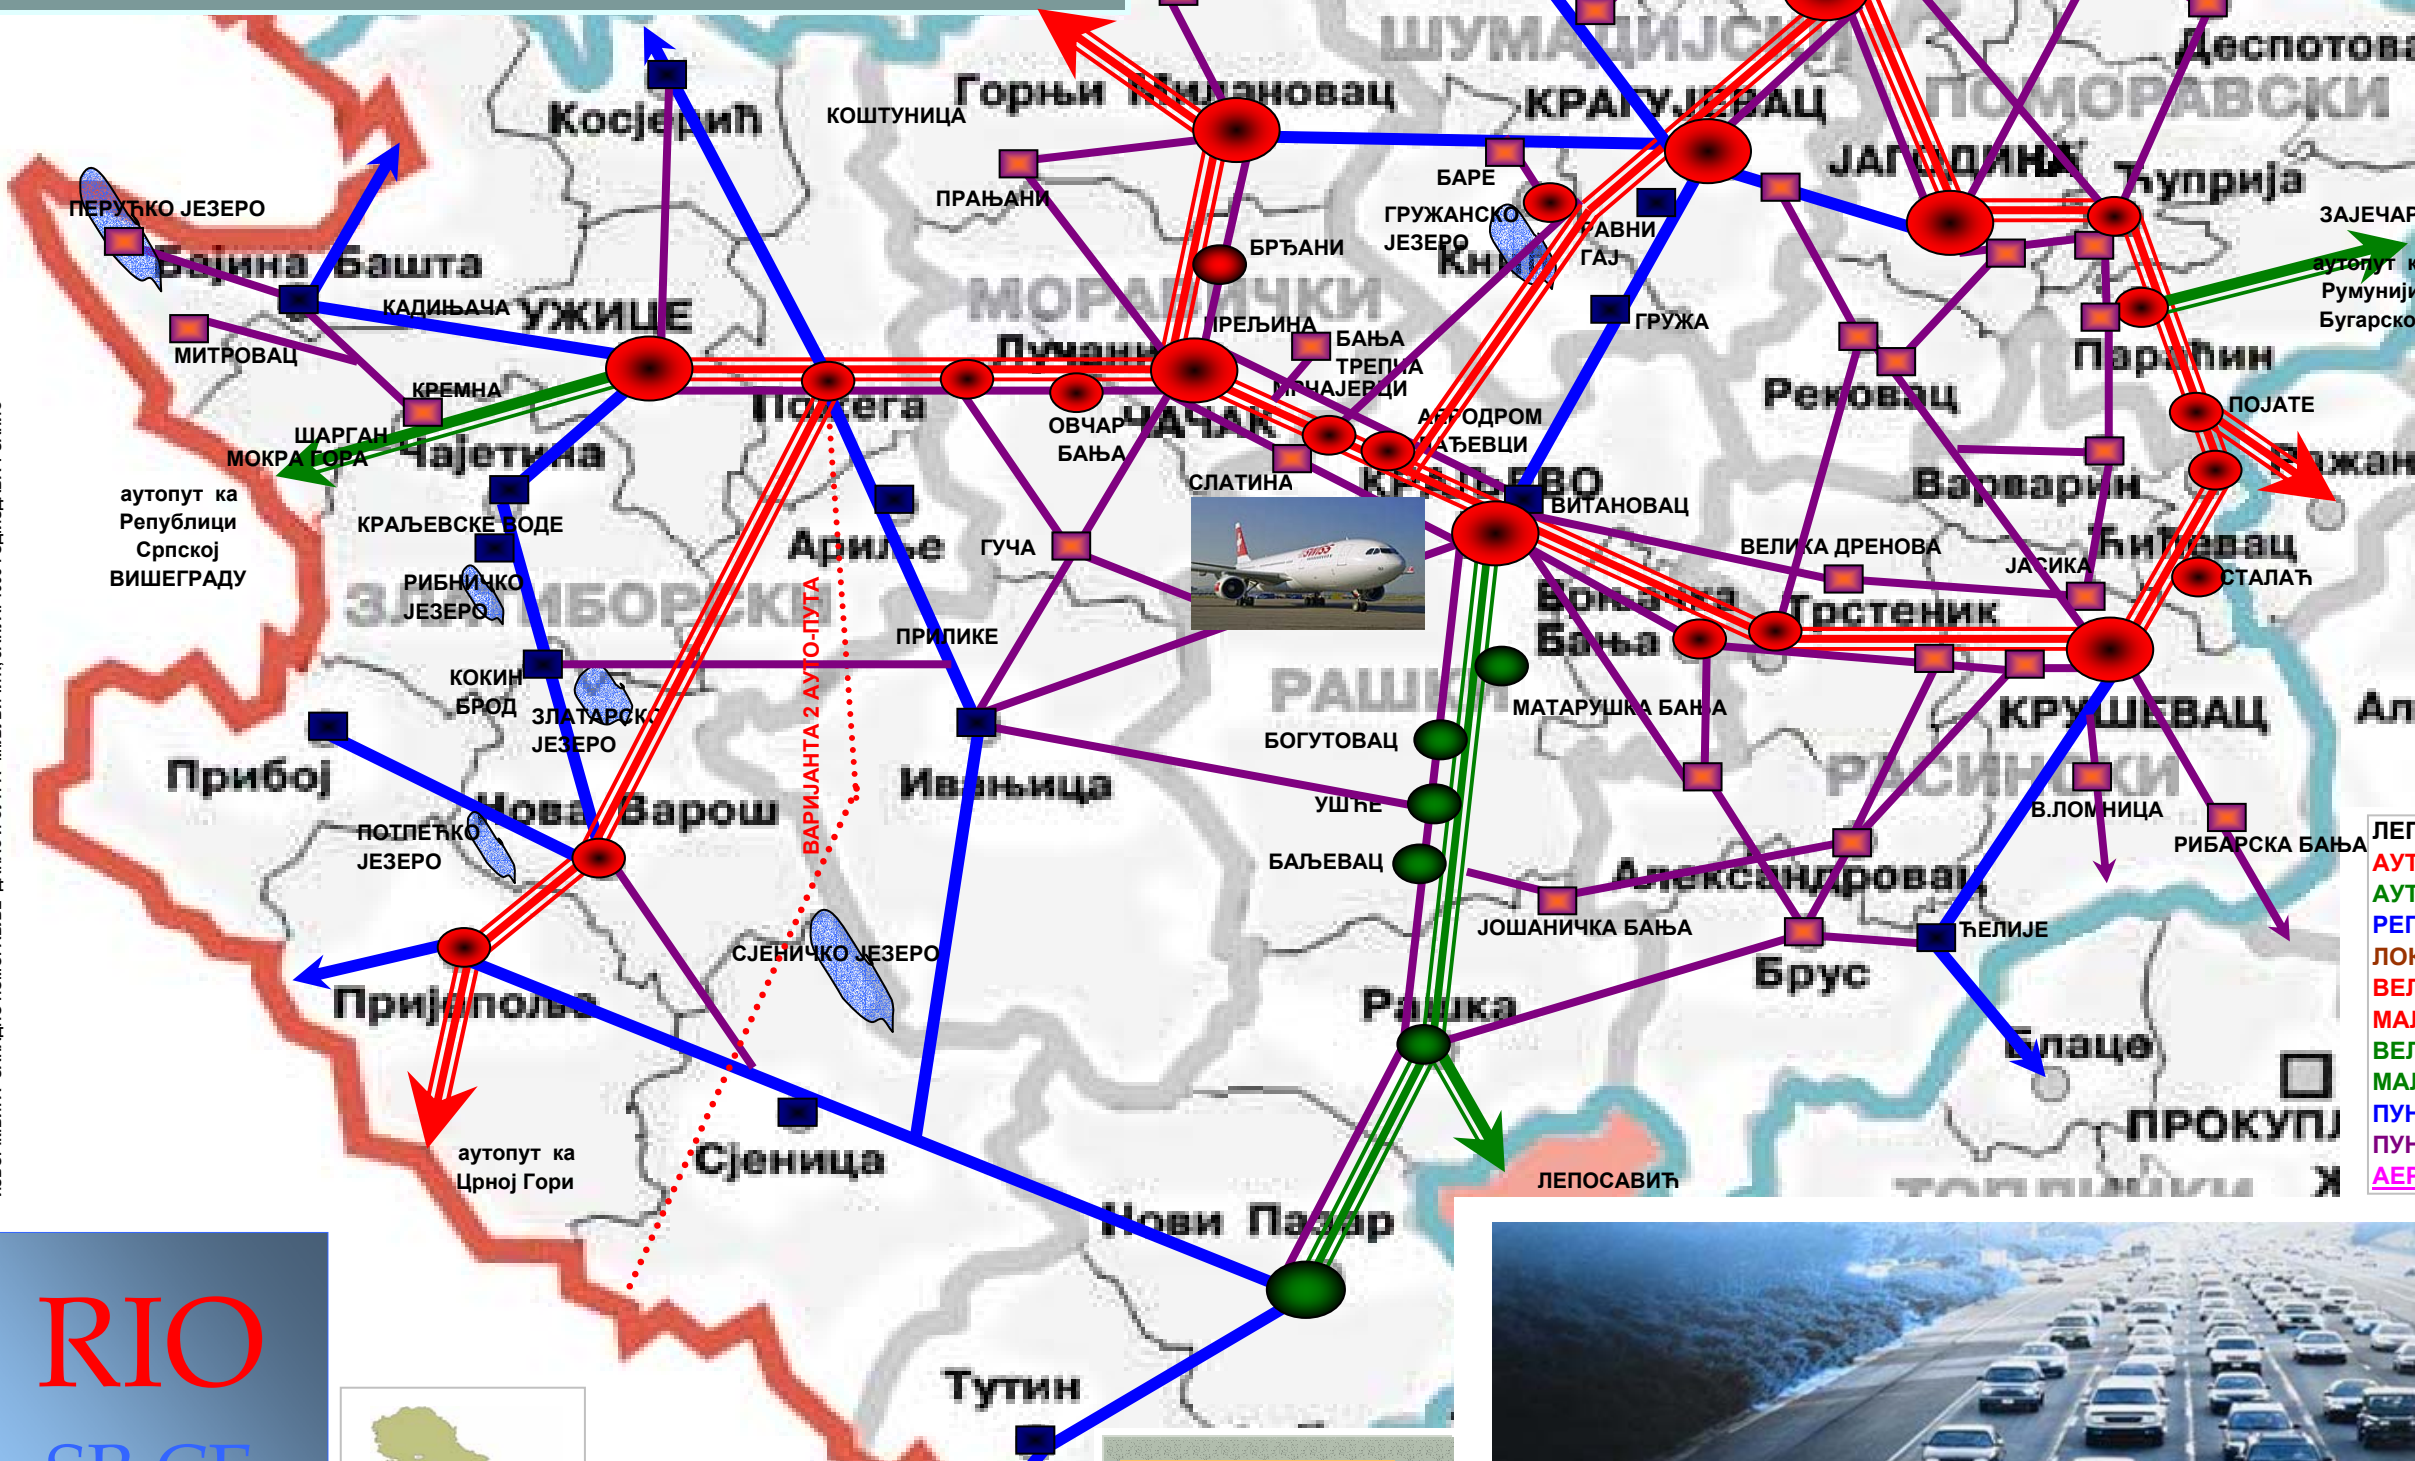

ЛЕГЕНДА


- АУТОПУТ 1.приоритета
- АУТОПУТ 2.приоритета
- РЕГИОНАЛНИ ПУТ
- ЛОКАЛНИ ПУТ
- ВЕЛИКИ ПУНКТ АУТОПУТА
- МАЛИ ПУНКТ АУТОПУТА
- ВЕЛИКИ ПУНКТ АУТОПУТА 2пр.
- МАЛИ ПУНКТ АУТОПУТА 2пр.
- ПУНКТ РЕГИОН ПУТА
- ПУНКТ ЛОКАЛ ПУТА
- АЕРОДРОМ СТЕФАН НЕМАЊА

ИЗВОР: КЊИГА "ЗАПАДНО ПОМОРАВЉЕ - ДАНАС И СУТРА" М.ЉУБИЧИЋ, "ЈАНУАР 1995 ГОДИШТАВАЧУ" ЗАПИС

RIO
SR.CE
РАЗВОЈНА ИНИЦИЈАТИВА
ОБЛАСТИ СРБИЈА
ЦЕНТАР



РЕГИОНАЛНЕ ДЕОНИЦЕ АУТОПУТЕВА И ЊИХОВИ НАЗИВИ
 ПОЖЕГА-ПРИЈЕПОЉЕ (АУТО-ПУТ БЕЛОГ АНЂЕЛА)
 ПОЖЕГА-ПРЕЉИНА-ПОЈАТЕ (АУТО-ПУТ ПЛАВА ДОЛИНА)
 БАТОЧИНА-ЛАЂЕВЦИ-ИБАРСКА ДОЛИНА
 (АУТО-ПУТ НЕМАЊИЋА)

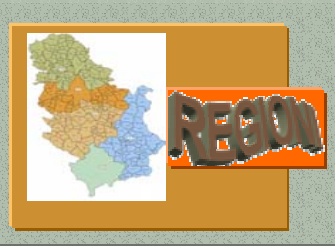

ПРОЈЕКТ IDEJNO OSMISLIO, PRIREDIO, TEHNIČKI I KOMPJUTERSKI OBRADIO MILORAD MIŠKO LUBIČIĆ, tel. 063-241-439 ; oktobar 2008 ; SVA PRAVA ZAŠTICE NA